



MẪU NHÀ CHỮ "L" 3 TẦNG, GẮN ĐÈN LED




NeoStory
com.vn

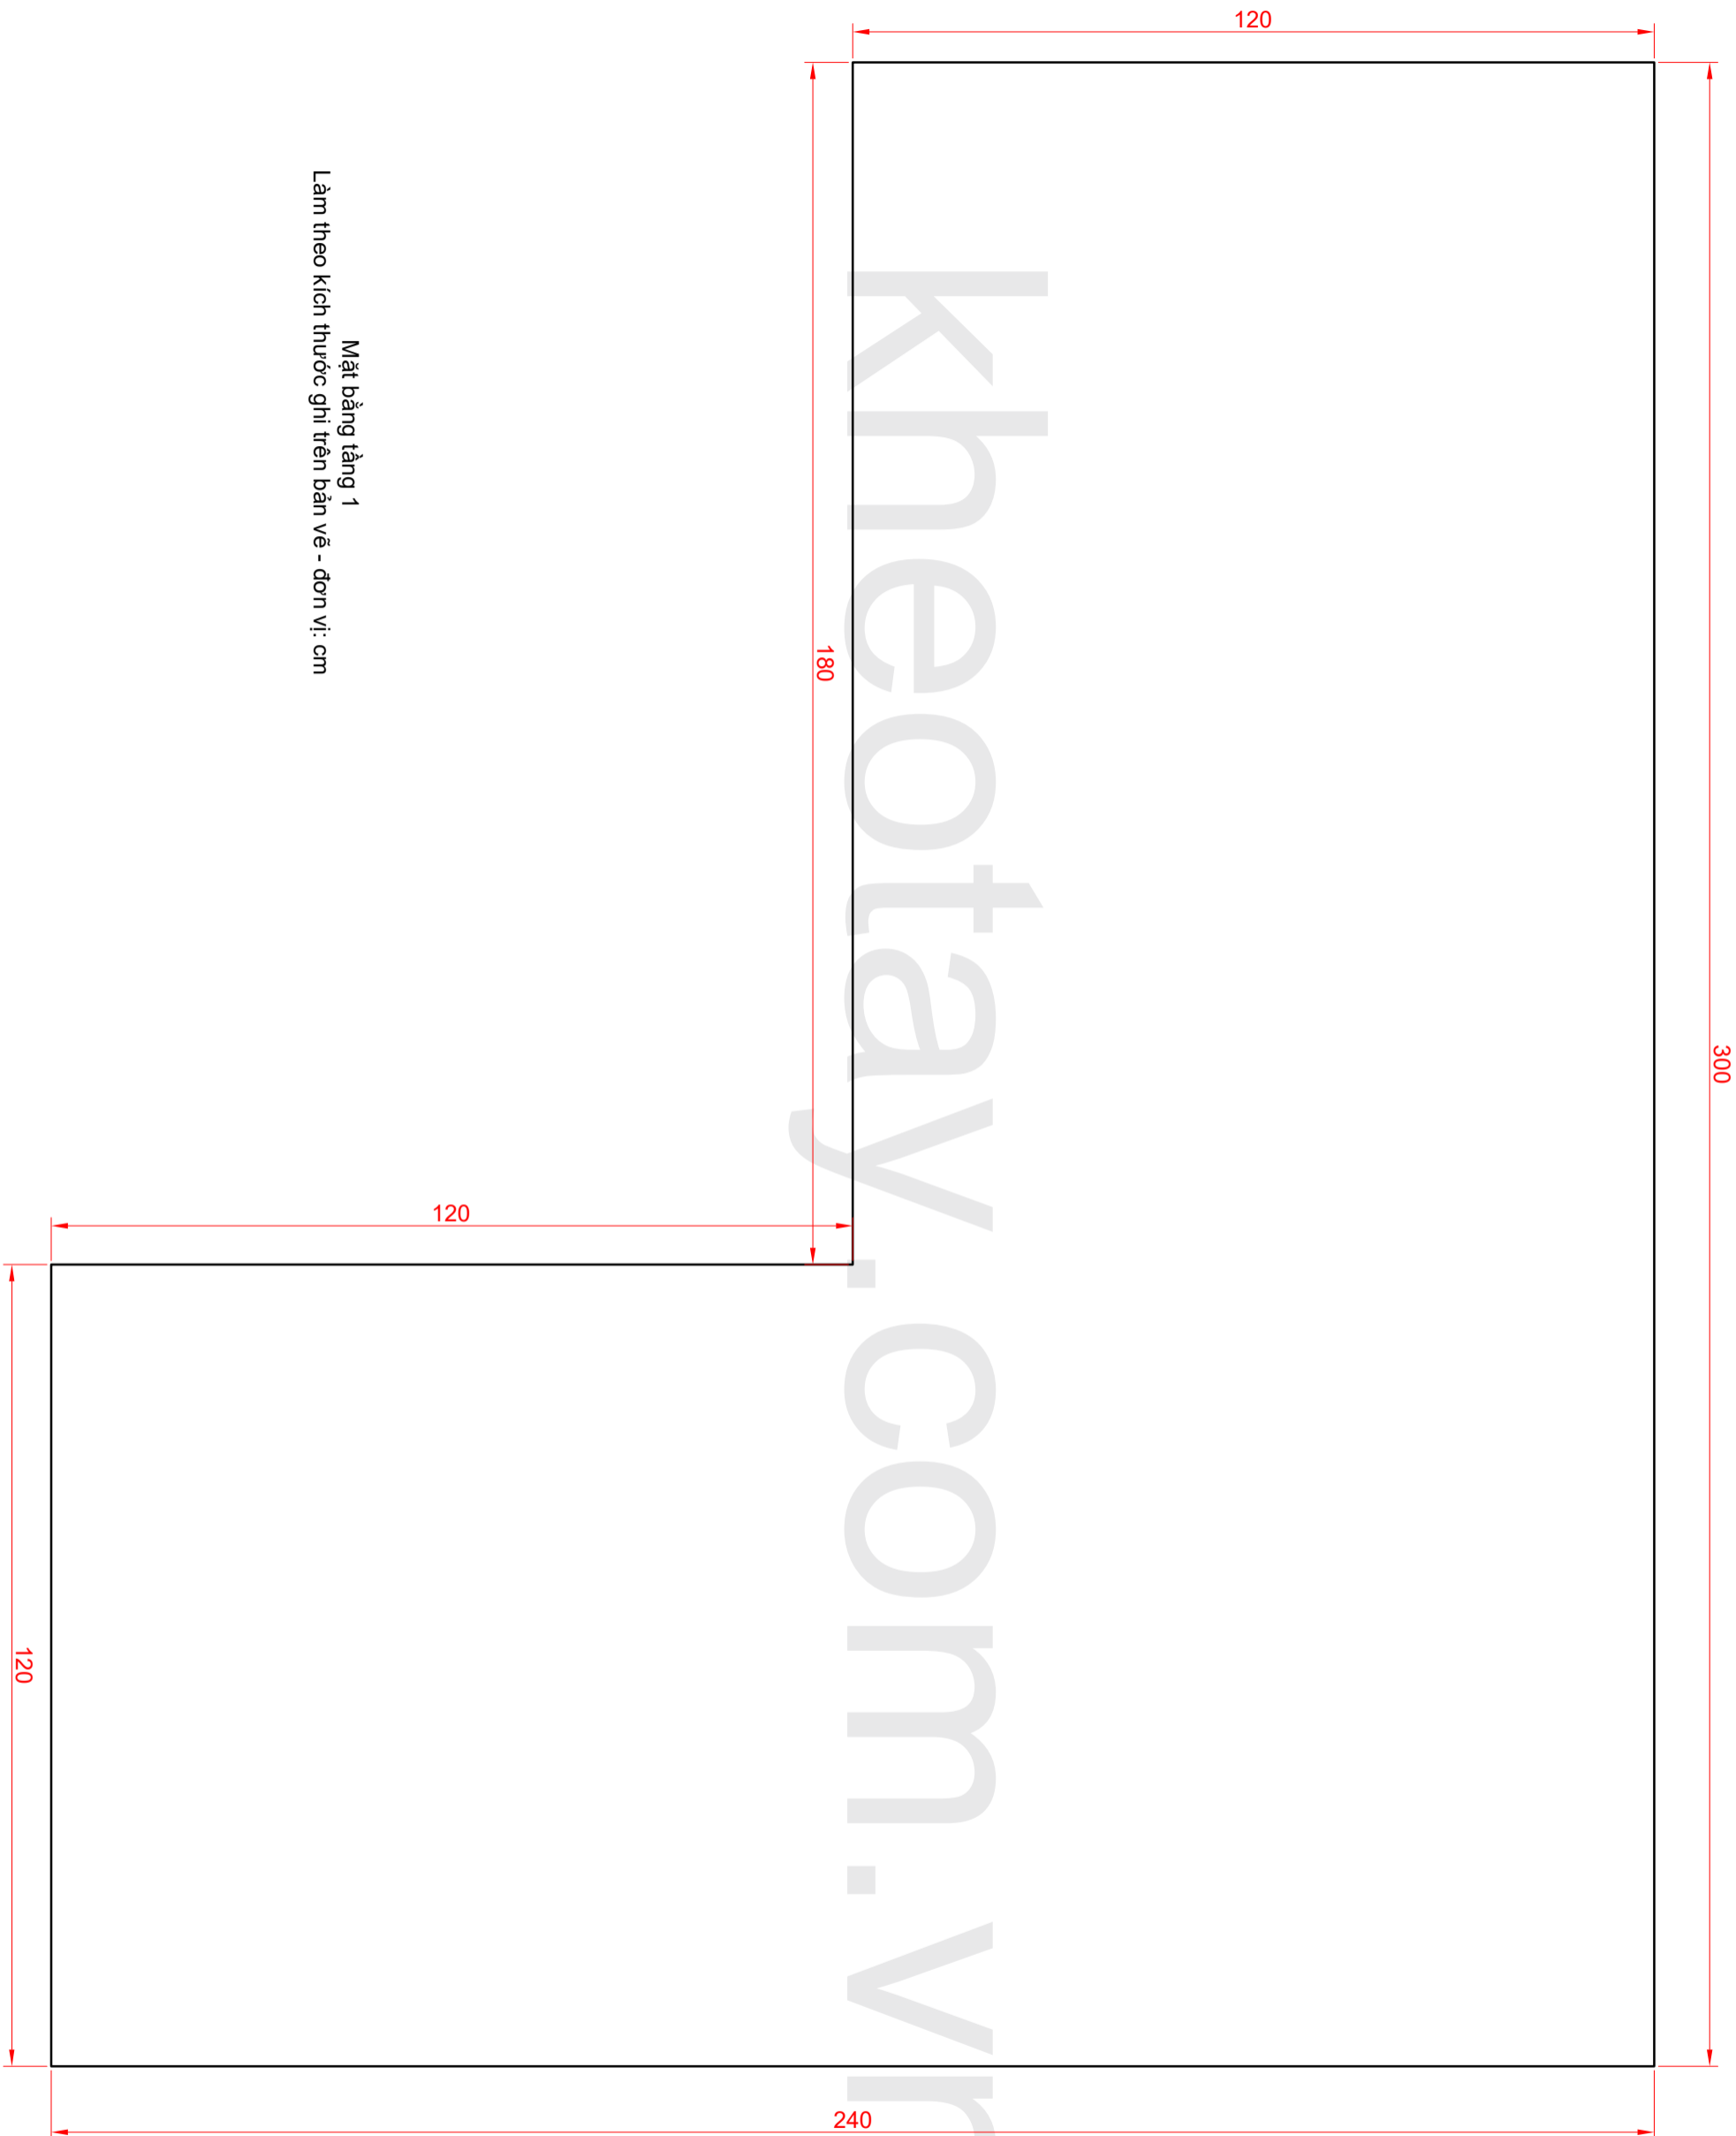



Mặt bằng tầng 1
Làm theo kích thước ghi trên bản vẽ - đơn vị: cm

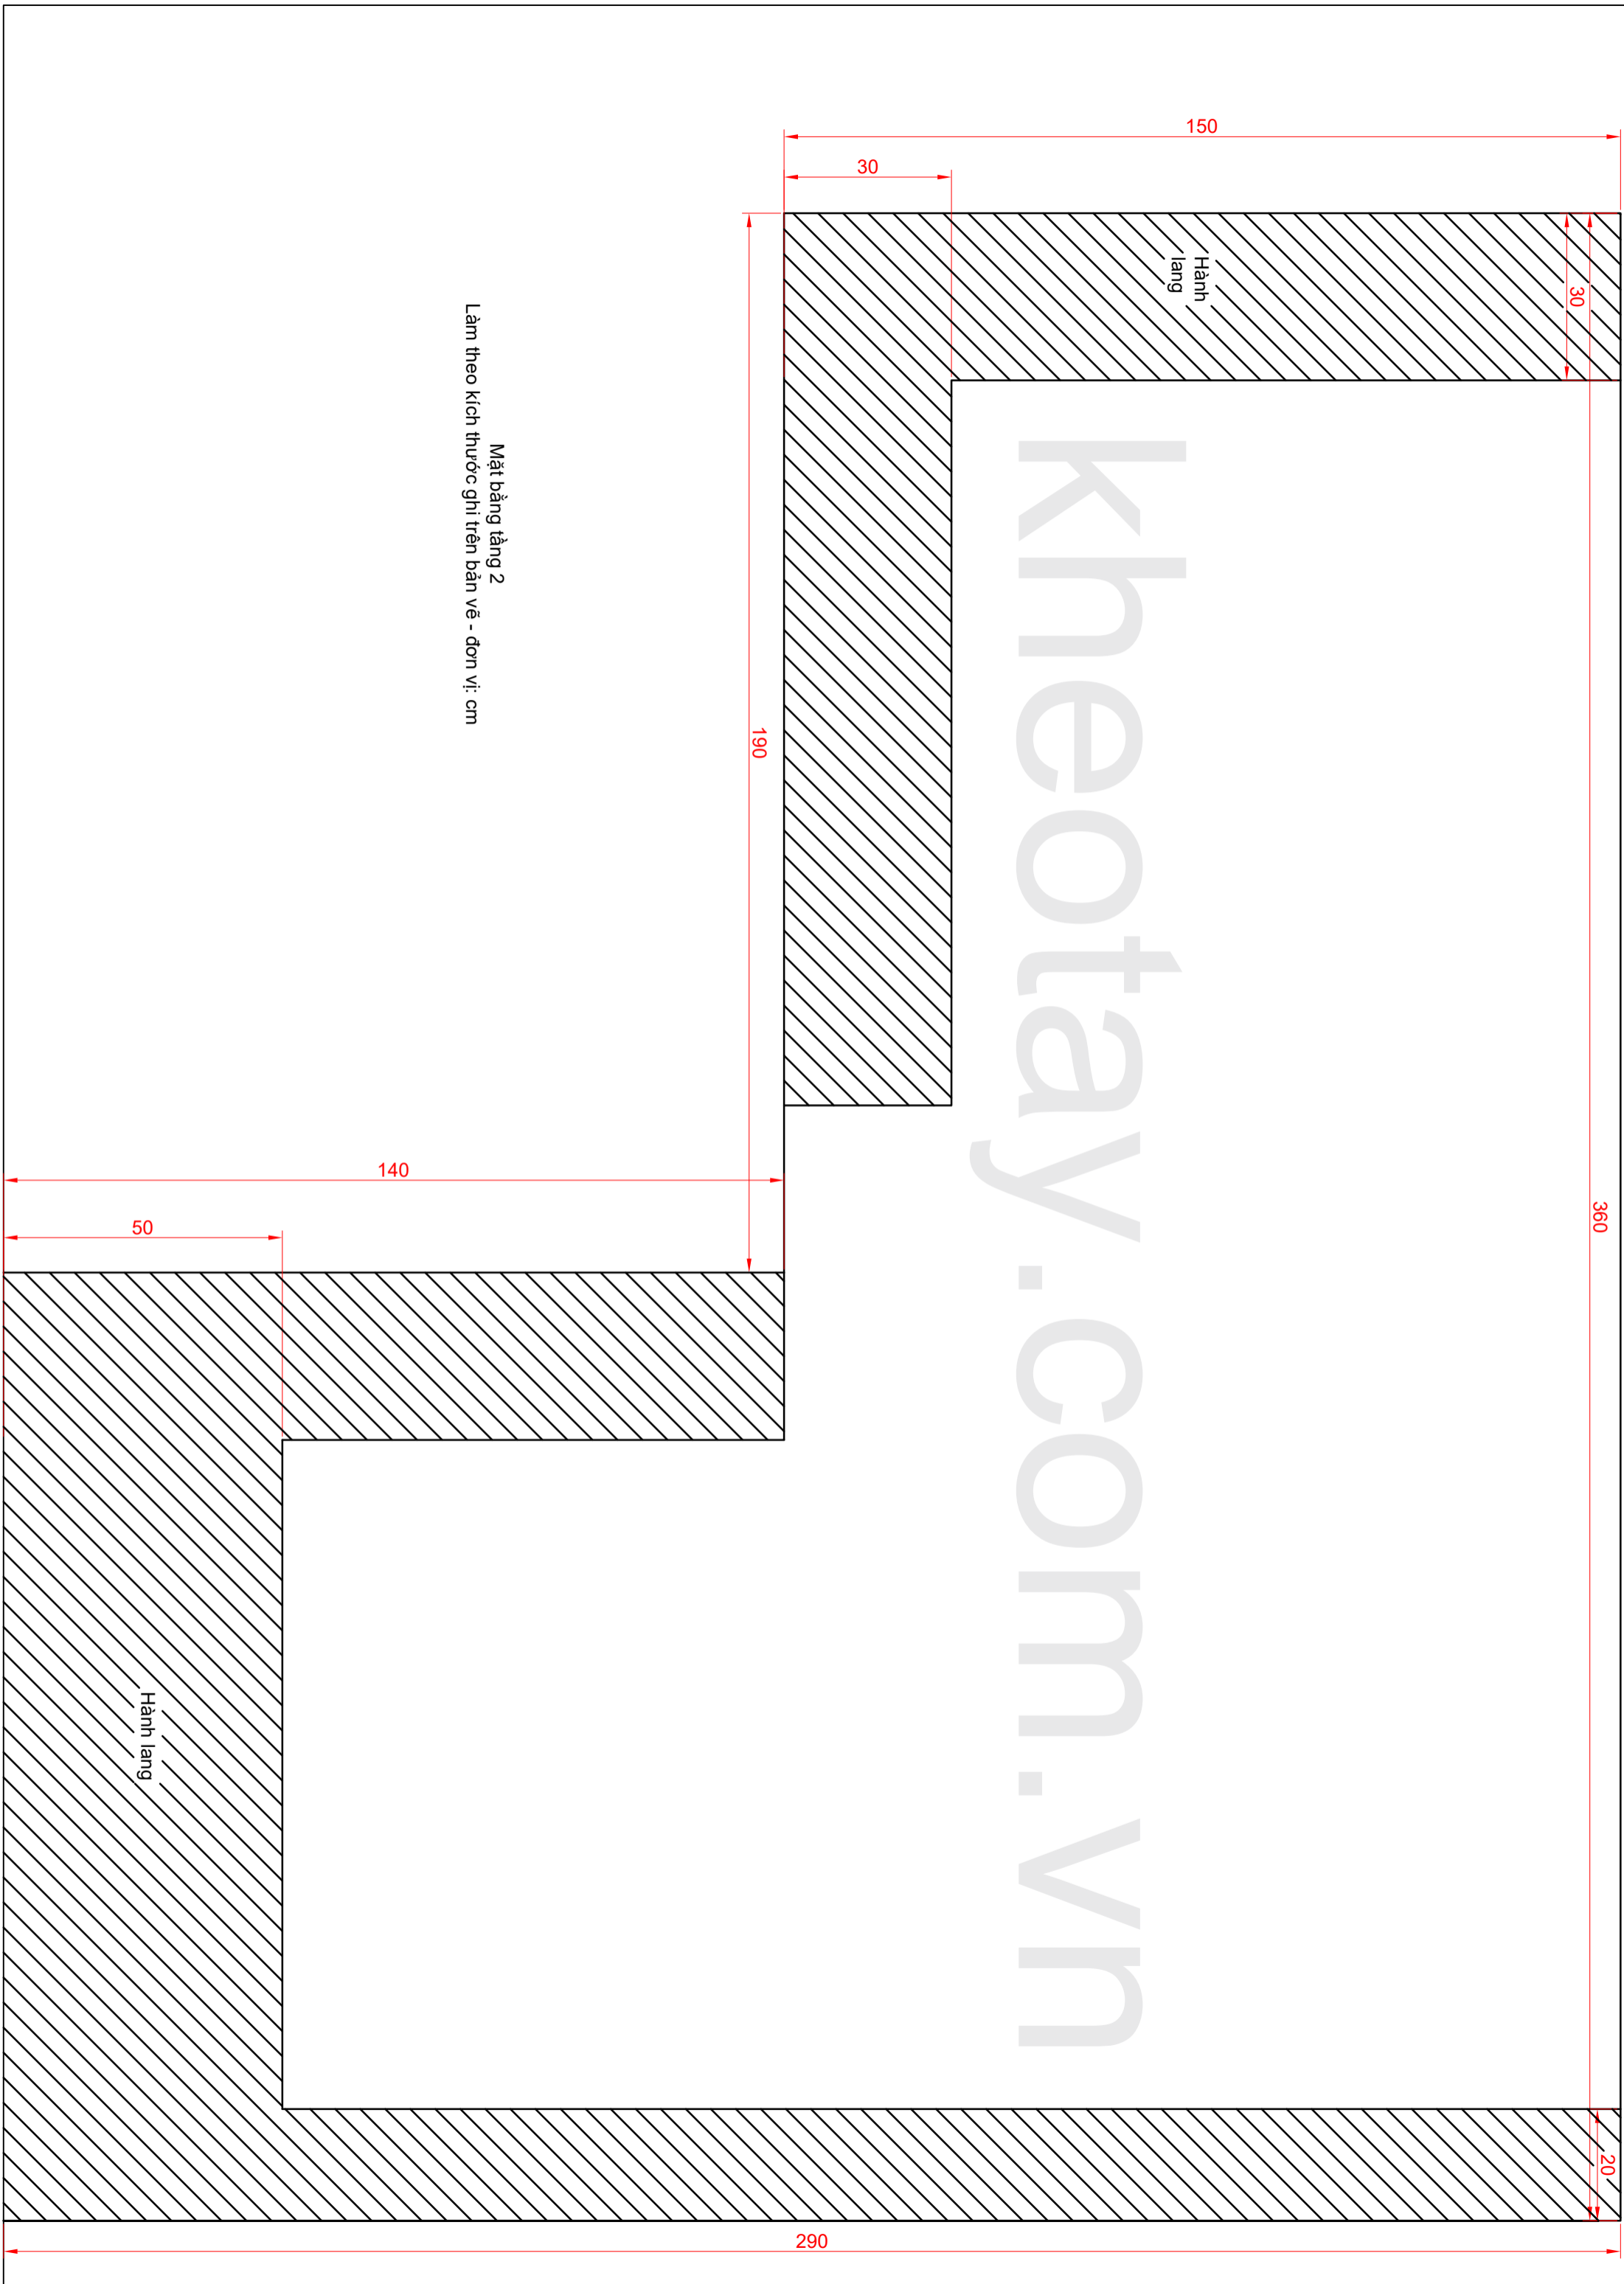

Mặt bằng tầng 2
Làm theo kích thước ghi trên bản vẽ - đơn vị: cm

Mặt trái

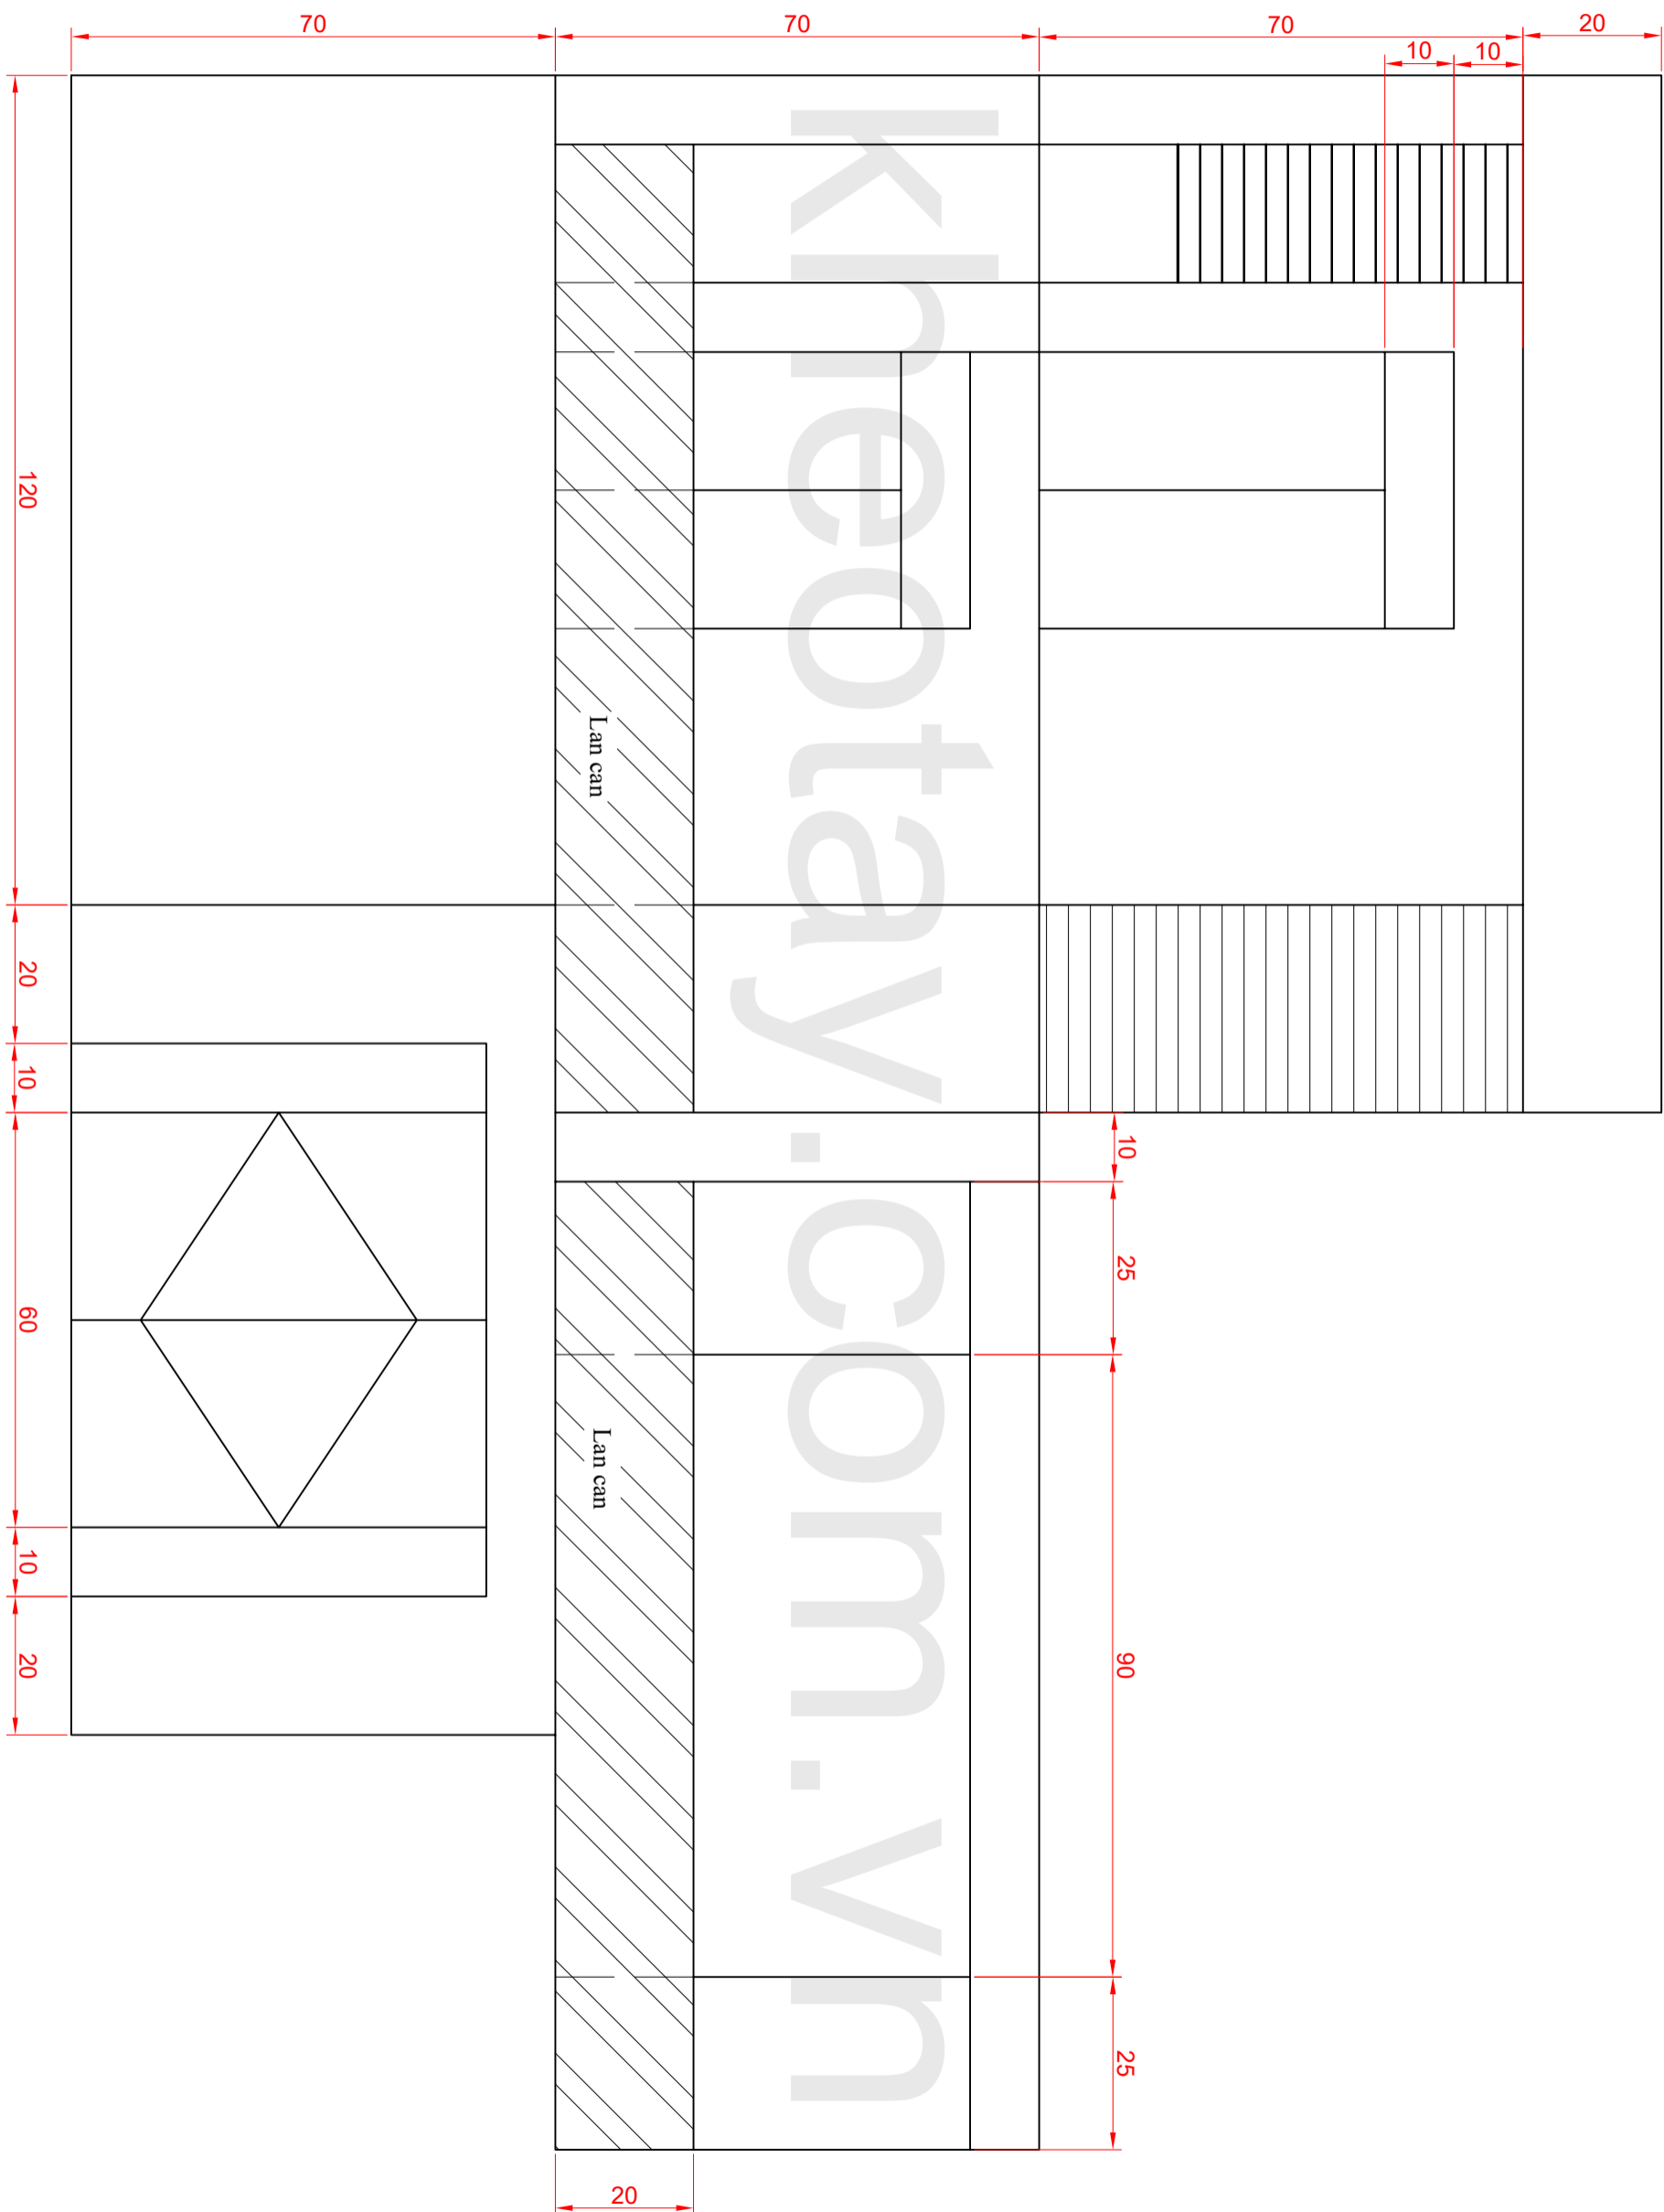

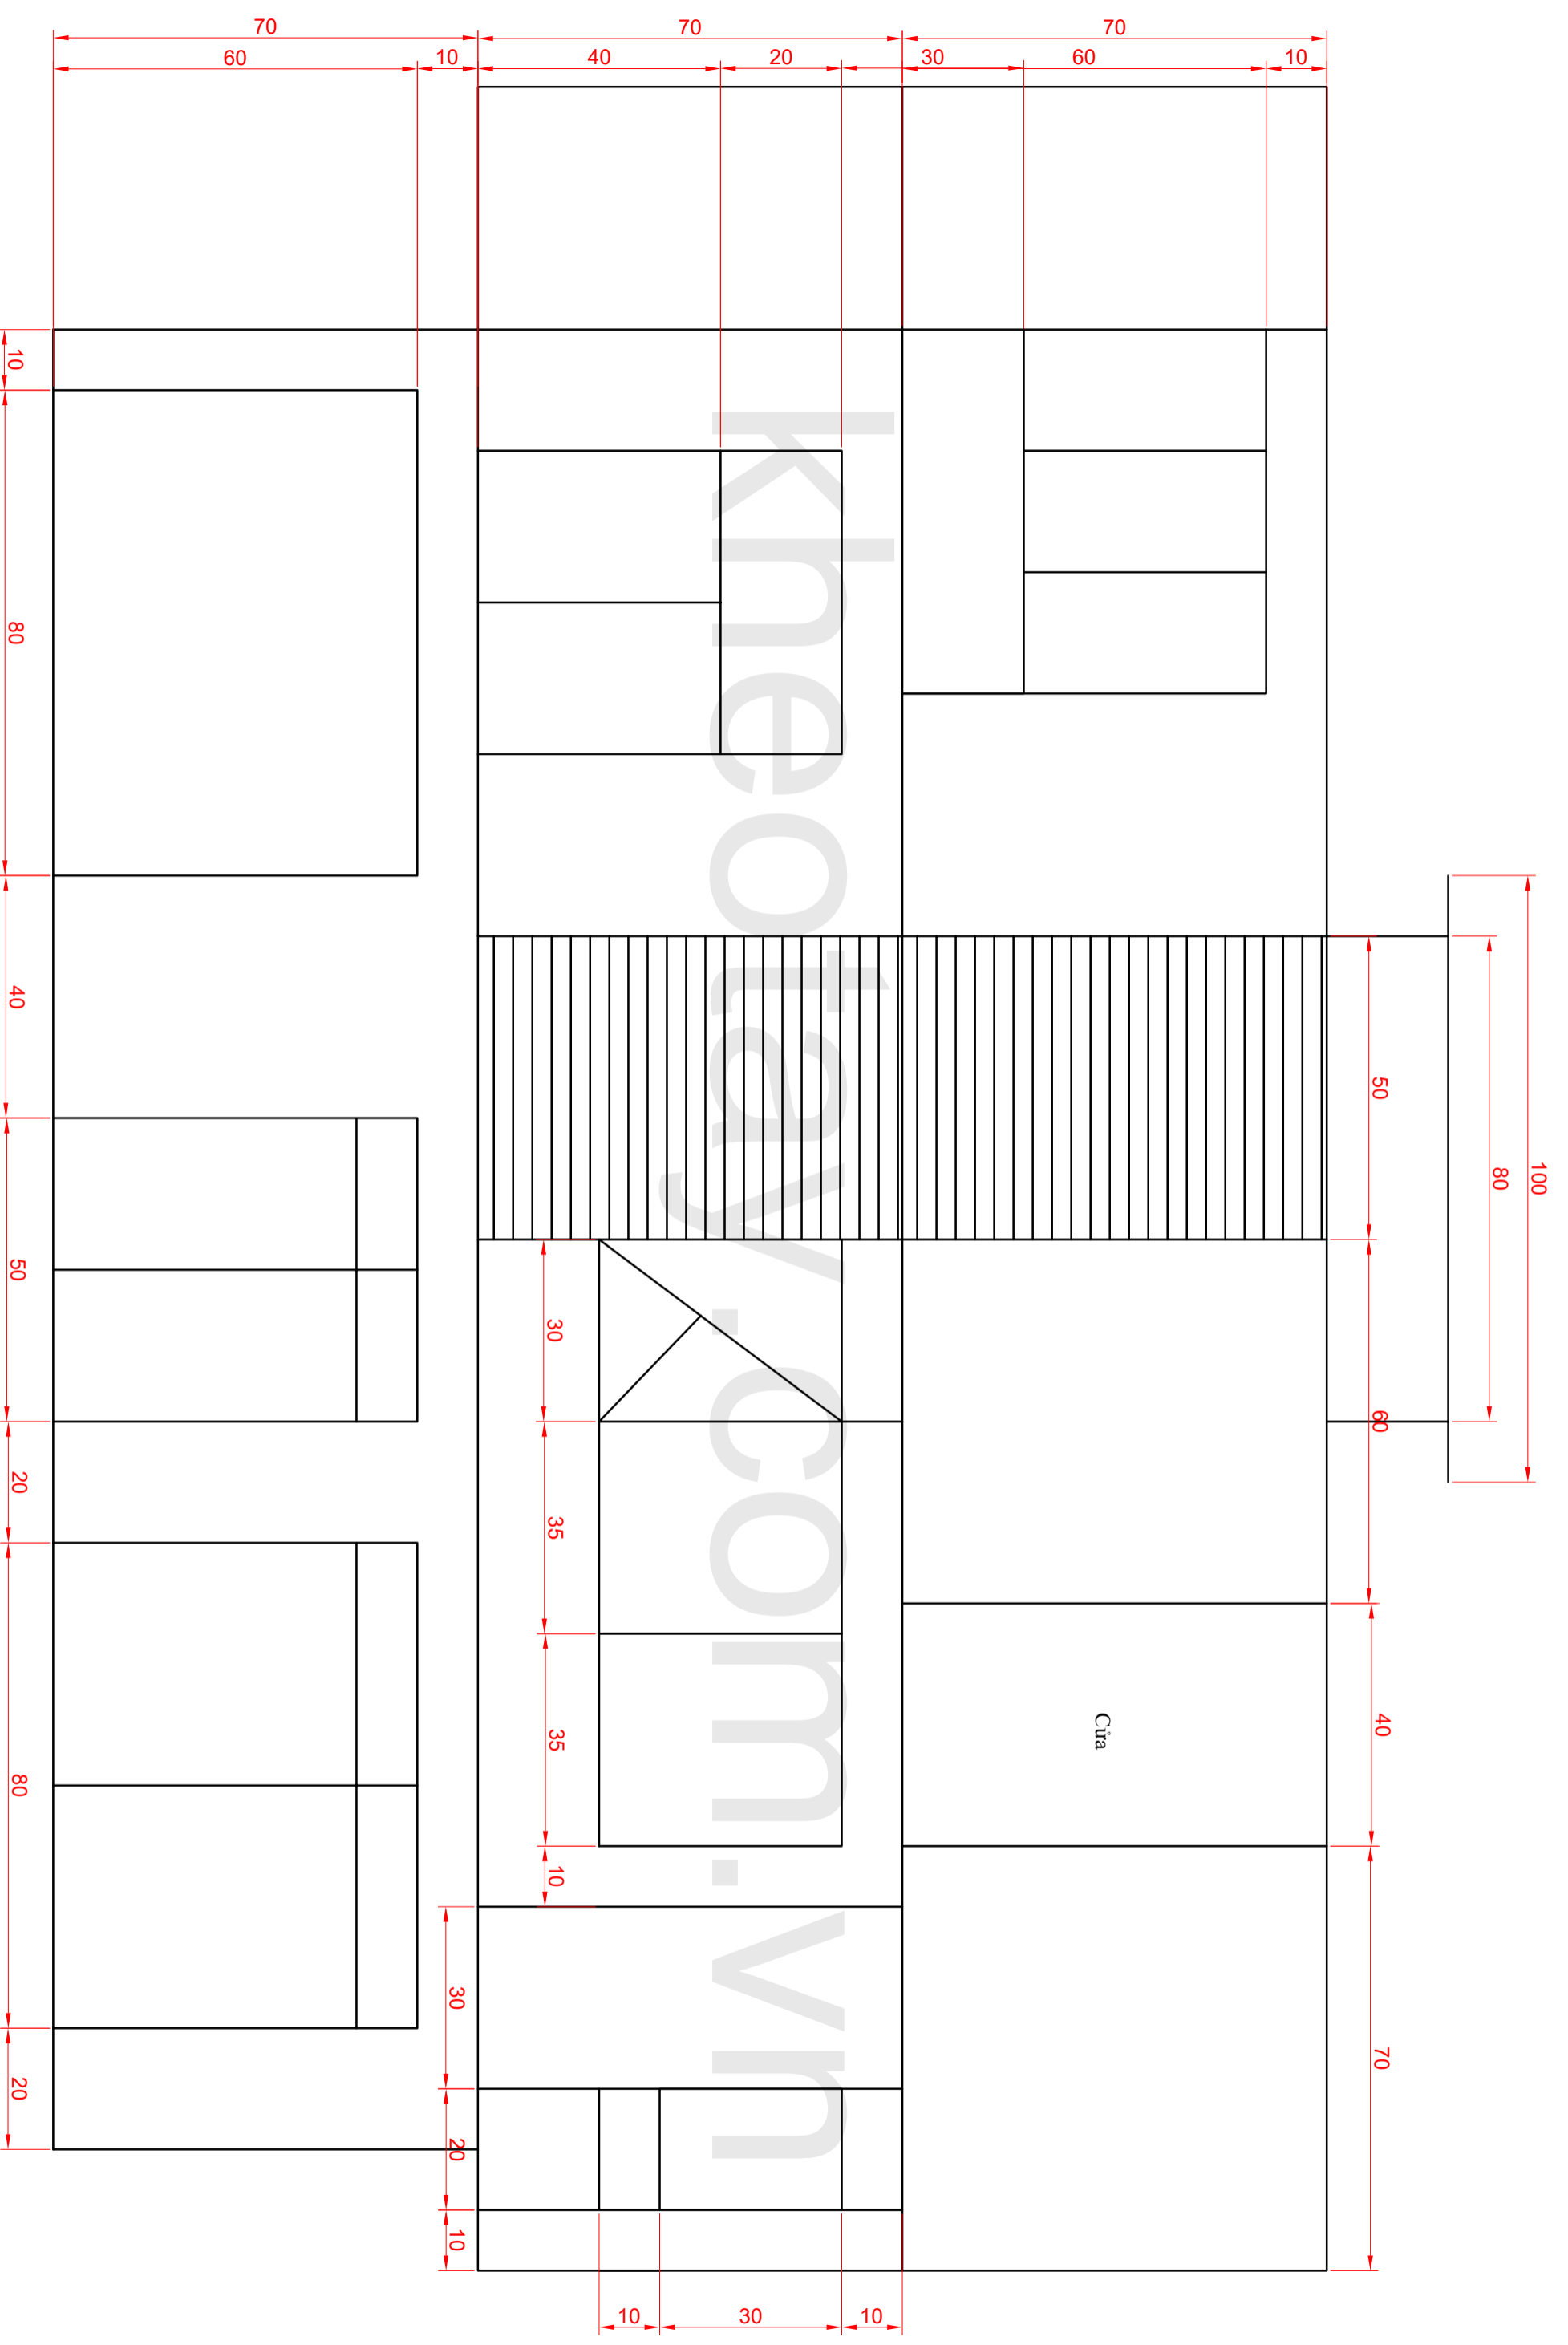

Mặt trước

Cửa